


Porte Sud

rue du Chanoine Mertian - 67150 MATZENHEIM


Appartement A2

2 pièces

Rez-de-jardin

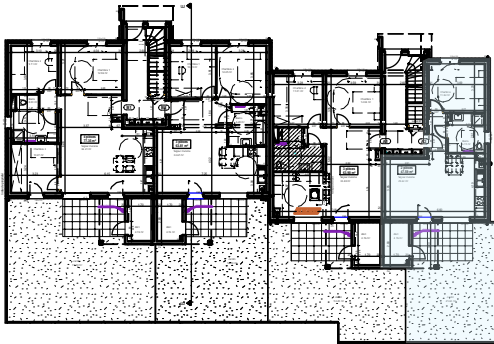

localisation

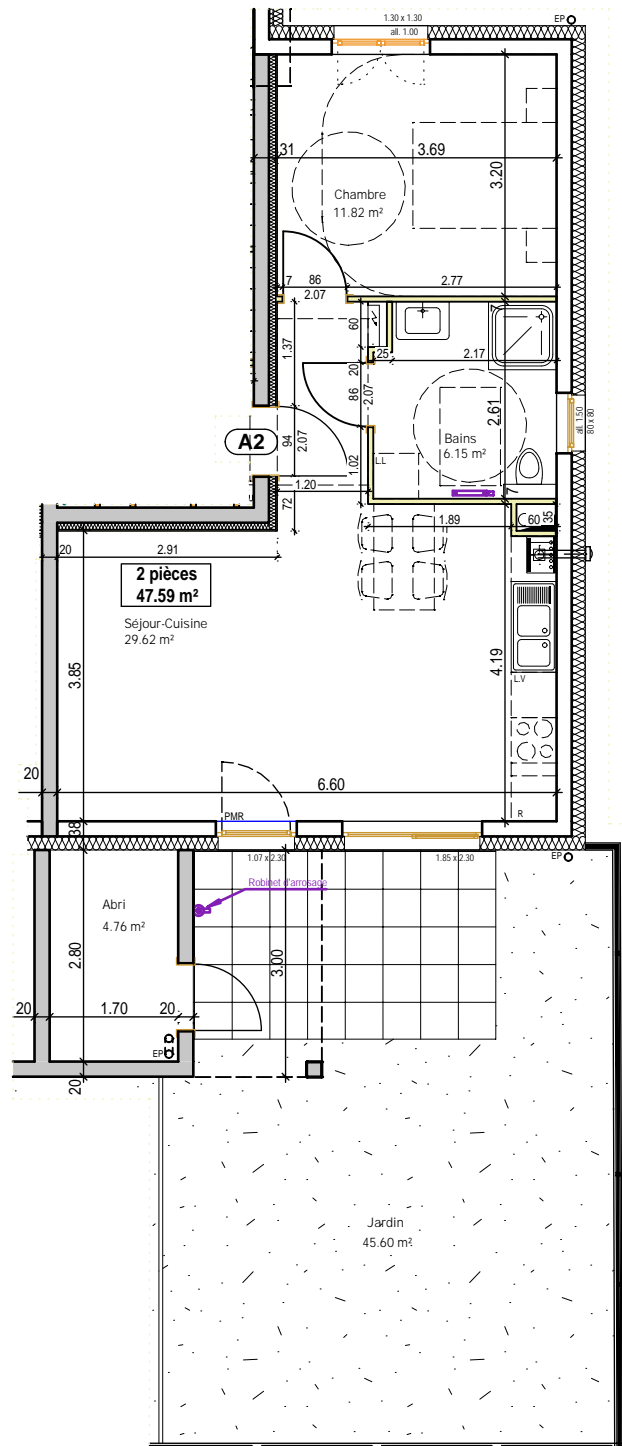

	surface hab.
Séjour-Cuisine	29.62 m ²
Chambre	11.82 m ²
Bains	6.15 m ²
Surface totale	47.59 m²
Abri	4.76 m ²
Jardin	45.60 m ²

Conception



Philippe CHITTIER
Architecte D.P.L.G.

5 place de la République
67230 BENFELD

Réalisation et Commercialisation

IR immobilière REIBEL

11 rue du Général de Gaulle
67230 BENFELD