


Porte Sud

rue du Chanoine Mertian - 67150 MATZENHEIM


Appartement B1

4 pièces

Rez-de-jardin

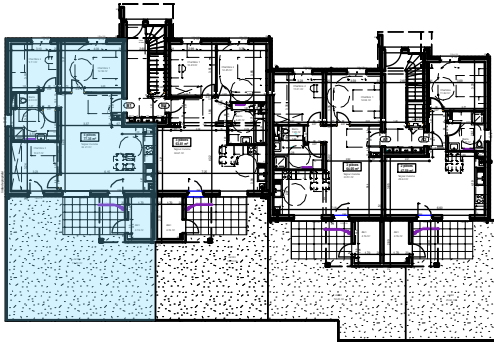

localisation

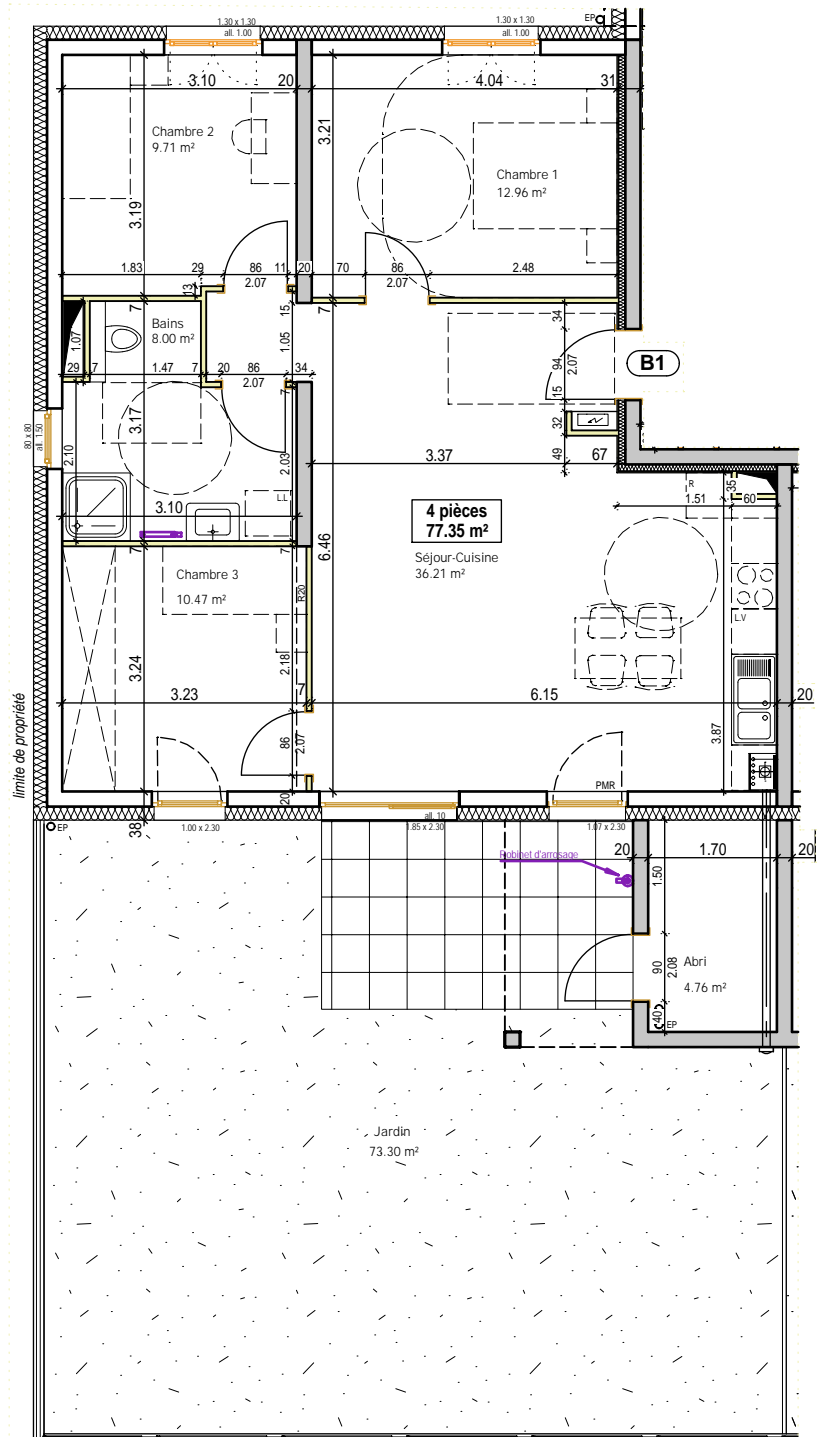

	surface hab.
Séjour-Cuisine	36.21 m ²
Chambre 1	12.96 m ²
Chambre 2	9.71 m ²
Chambre 3	10.47 m ²
Bains	8.00 m ²
Surface totale	77.35 m²
Abri	4.76 m ²
Jardin	73.30 m ²

Conception



Philippe CHITTIER
Architecte D.P.L.G.

5 place de la République
67230 BENFELD

Réalisation et Commercialisation

IR immobilière **REIBEL**

11 rue du Général de Gaulle
67230 BENFELD

nota: les cotes et les renseignements sont donnés à titre indicatif. Ils pourront varier en fonction des besoins techniques lors de la réalisation du bâtiment.