


Porte Sud

rue du Chanoine Mertian - 67150 MATZENHEIM


Appartement B2

3 pièces

Rez-de-jardin

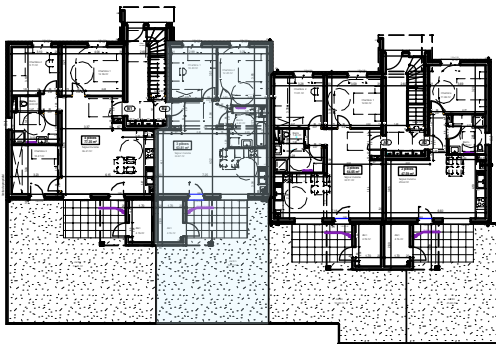

localisation

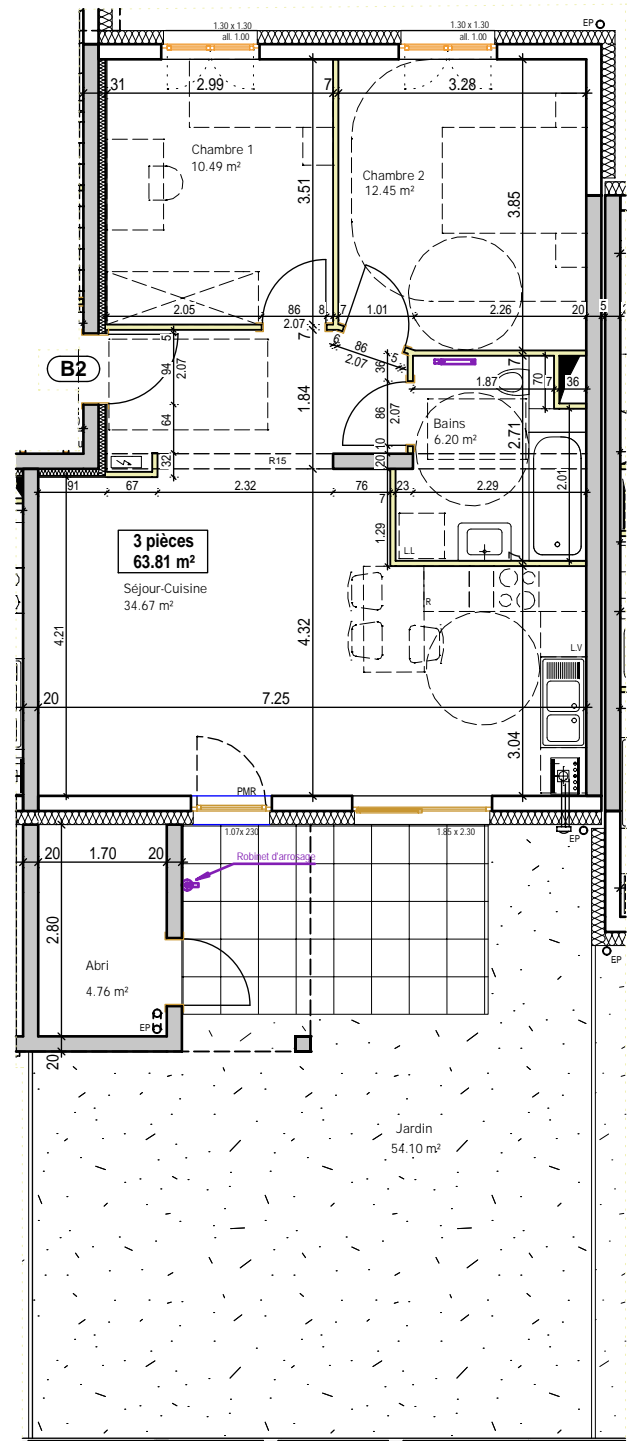

	surface hab.
Séjour-Cuisine	34.67 m ²
Chambre 1	10.49 m ²
Chambre 2	12.45 m ²
Bains	6.20 m ²
Surface totale	63.81 m²
Abri	4.76 m ²
Jardin	54.10 m ²

Conception



Philippe CHITTIER
Architecte D.P.L.G.

5 place de la République
67230 BENFELD

Réalisation et Commercialisation

IR immobilière REIBEL

11 rue du Général de Gaulle
67230 BENFELD